



ŘEZ OBJEKTEM

– STAVAJÍCÍ STAV

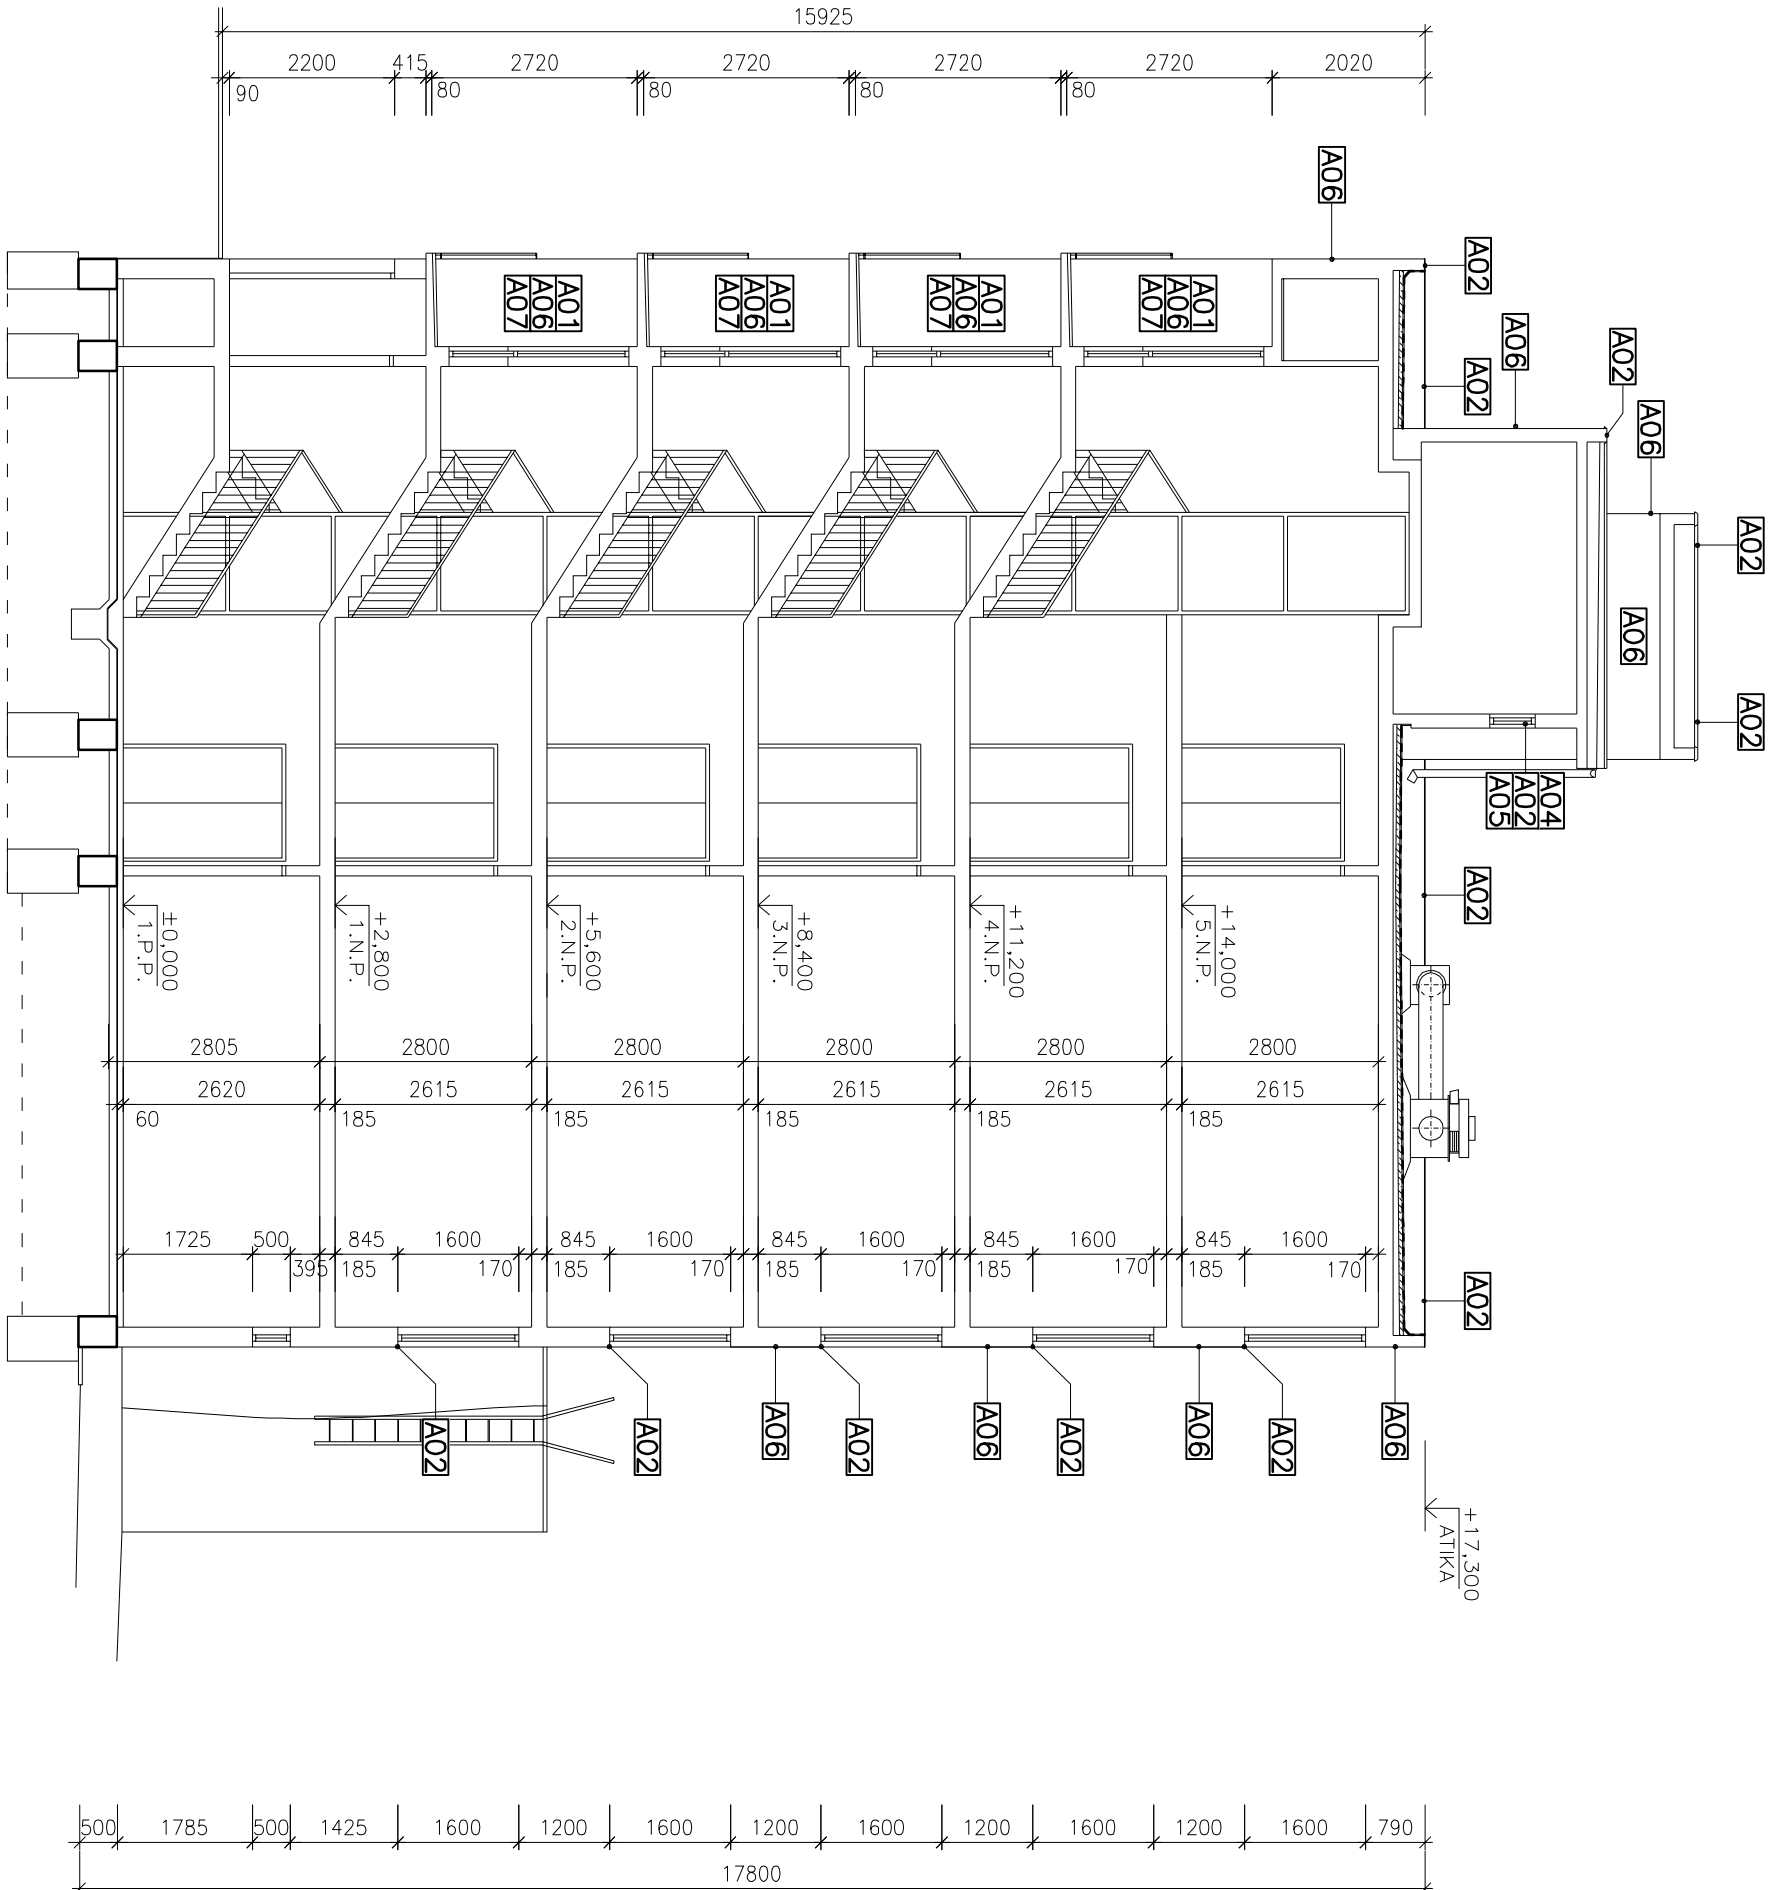

– STAVEBNÍ ÚPRAVY

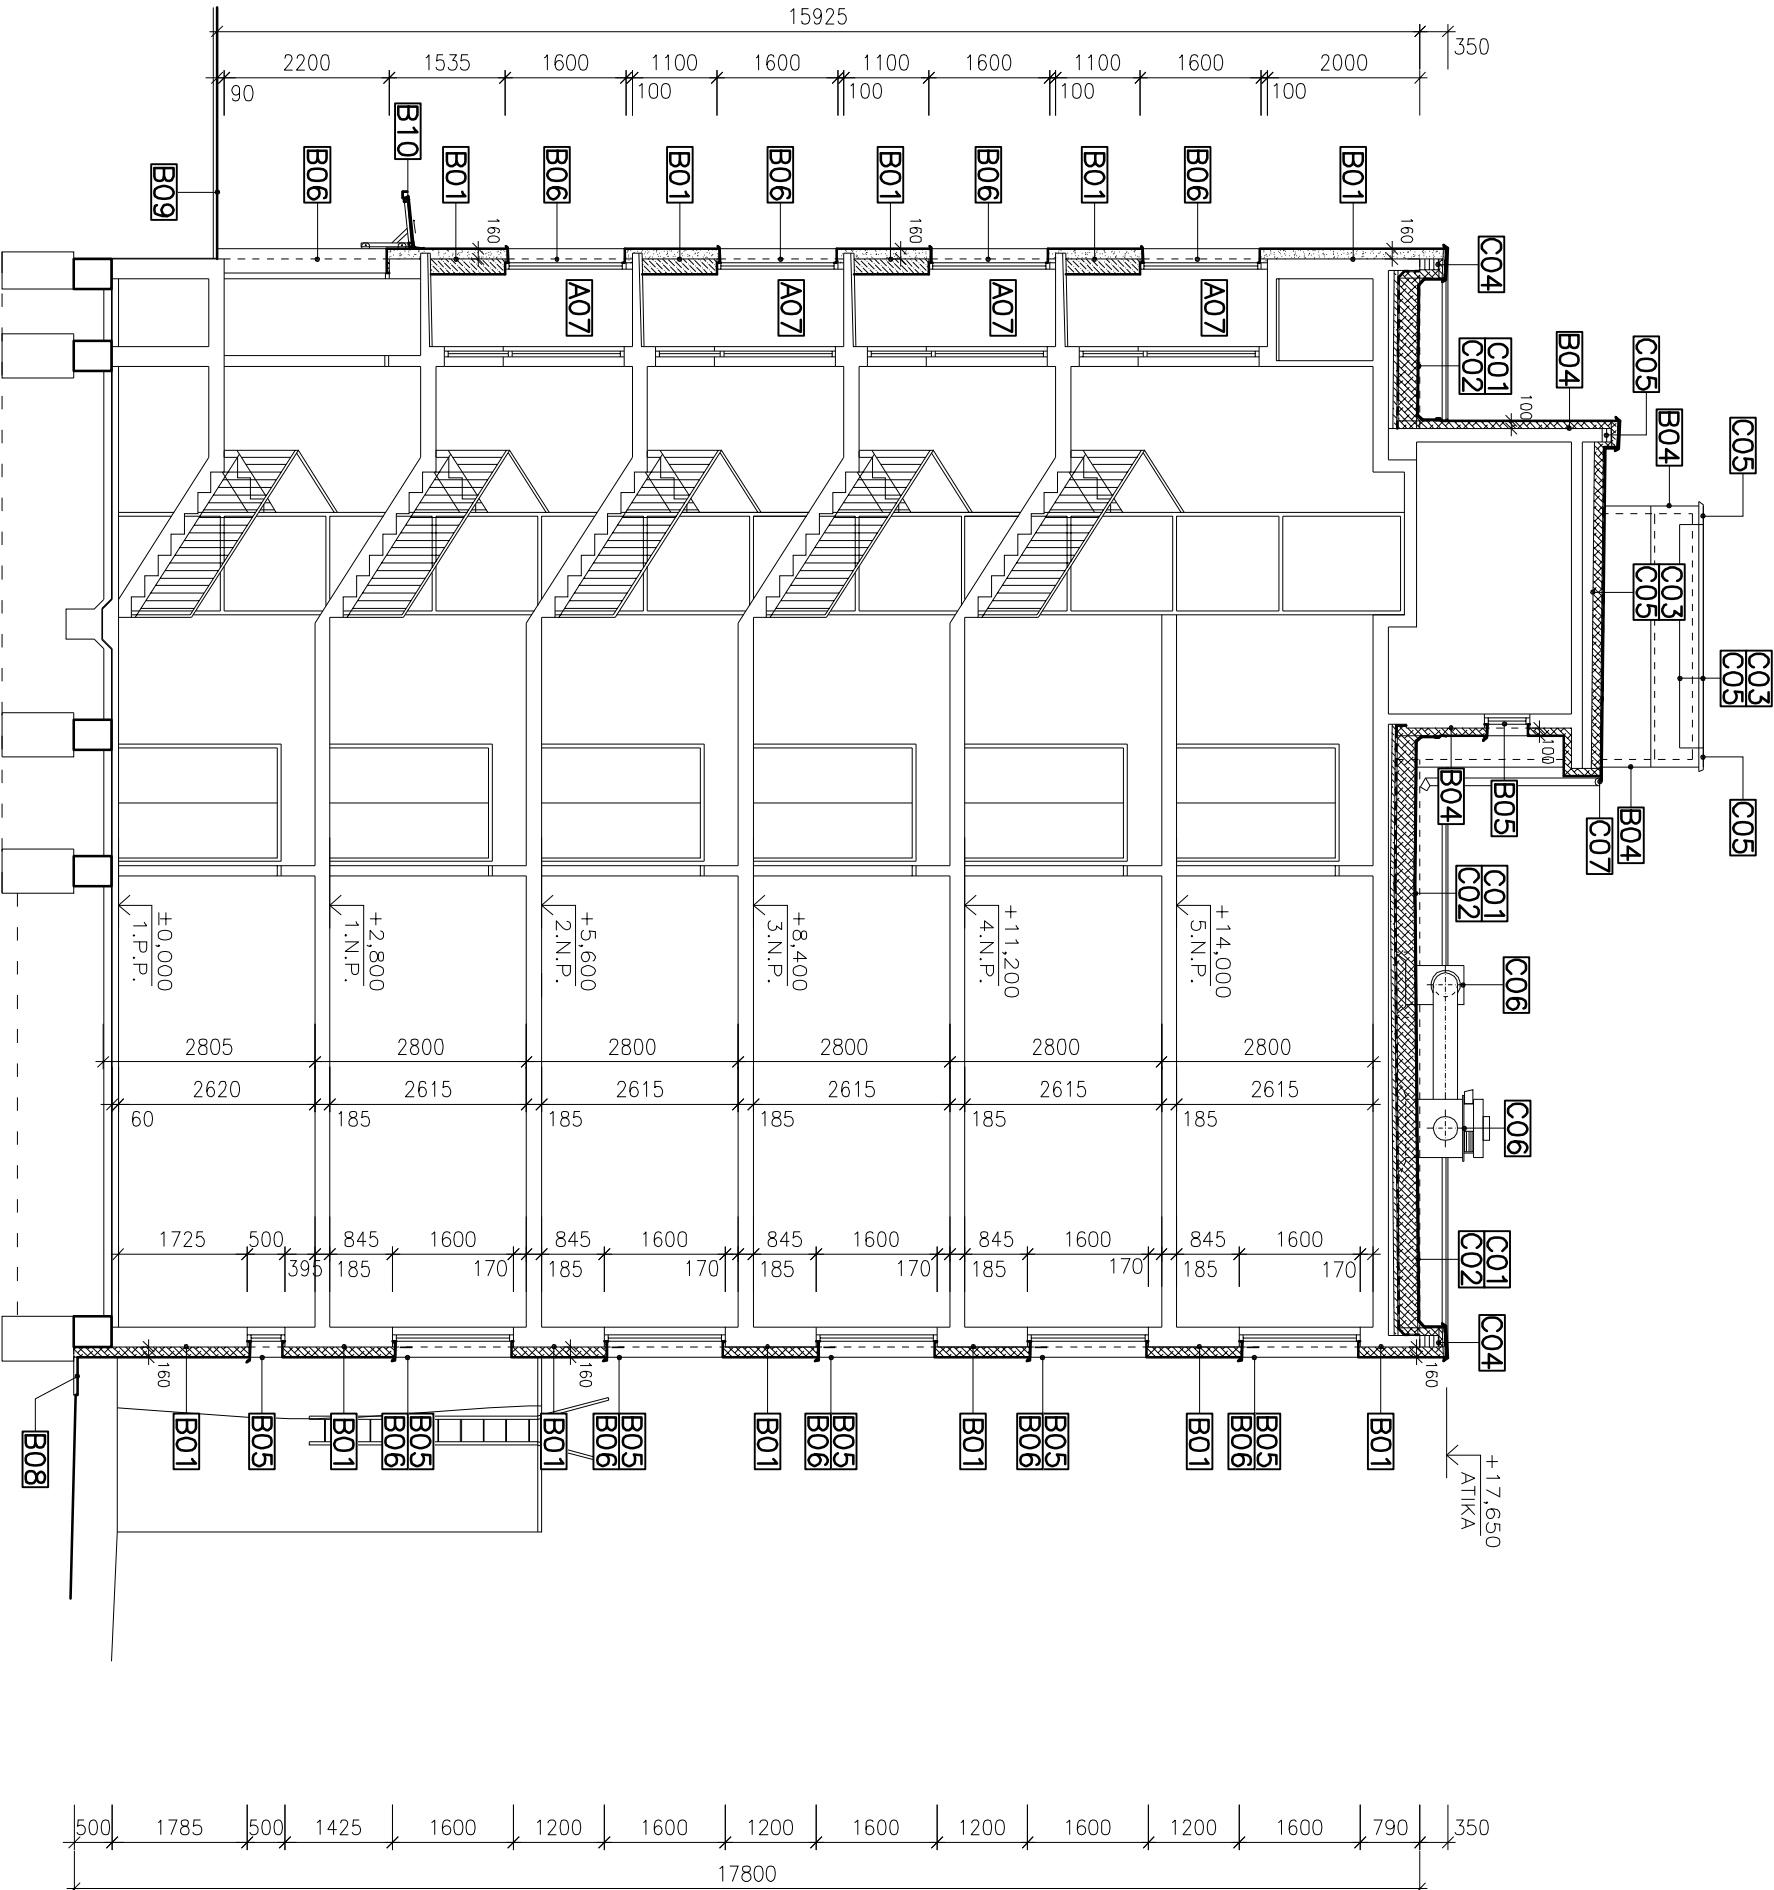

LEGENDA

STAVAJÍCÍ STAV

A. BOURACÍ A SANAČNÍ PRÁCE

- A01.** Demontáž železobetonových prvků, odstranění vyčnívajících okrajů lodžiových stropů
- A02.** Demontáž klempířských a zámečnických výrobků na fasádě a na střeše:
- demontáž oplechování atik, parapetů a stříšky na vstupu do 2.P.P.,
 - demontáž věšáků na podlaží a držáků satelitu
- A03.** Zčištění skleněných otvorů v 1.P.P., na rozměr 2050x1450 mm a osazení nových okenních výplní
- A04.** Výměna skleněných oken a oken ve strojových výtlahů o rozměru 800x500 mm za nové konstrukce
- A05.** Úprava a zateplení dveří ve strojových výtlahů (viz popis v 1S)
- A06.** Očištění a sanace železobetonových prvků obvodového pláště (viz. technická zpráva)
- A07.** Zajištění schodišťových lodží (přirobatované zdivo tl. 200 mm) osazení oken o rozměru 3100x1600 mm s rozšiřujícím profilem v nadpraží, provedení povrchových úprav v interiéru původních lodží (popis viz technická zpráva)
- A08.** Očištění, protěžení a díli vyrovnání krytiny na střeše
- A09.** Vypouštění okapového chodníku kolem objektu

NOVÝ STAV – STAVEBNÍ ÚPRAVY

B. ZATEPLENÍ OBVODOVÉHO PLÁŠTĚ A NAVAZUJÍCÍ STAVEBNÍ ÚPRAVY

- B01.** Zateplení obvodového pláště v ploše:
- systém ETICS EPS 160 mm, silikonová omítka
 - u terénu – systém ETICS XPS 160 mm, mozaiková omítka
 - v podlaží nebezpečných úsecích – systém ETICS Mineral 160 mm, silikonová omítka
- B02.** Zateplení ETICS EPS 100 mm, v místě u terénu ETICS XPS 100 mm – mozaiková omítka, v požárních pósech systém ETICS Mineral 100 mm, mozaiková omítka
- B03.** Sanace a nátěr vystupujících zdělových konstrukcí – uzavírací fasádní nátěr
- B04.** Zateplení stěn strojoven výtlahů:
- systém ETICS EPS 100 mm, v místě u střešního pláště ETICS XPS 100 mm – silikonová omítka
 - systém ETICS Mineral 30 mm (upravit dle osazení oken)
- B05.** Zateplení ostění a nadpraží oken a dveří:
- systém omítka, oplechování parapetu oken – lakovaný hliník nebo lakovaný pozinkovaný plech vč., zateplení ETICS Mineral 30 mm, úprava parapetu skleněných oken na přečnívající fasádu – deska Mineral 30 mm
- B06.** Lepení celoplošné výztužné krycí desky, typovaný hliník nebo lakovaný pozinkovaný plech vč., zateplení ETICS Mineral 30 mm, úprava parapetu skleněných oken na přečnívající fasádu – deska Mineral 30 mm
- B07.** Nopování zateplovacího obkladu na neopletené stěny přetlakovými pomocí zdělových lišt. Zajištění zateplovacího obkladu štiťu nad střechu přistavby pomocí zdělových lišt
- B08.** Výměna okapového chodníku po obvodu objektu vč. opravy horního okraje svíse hydroizolace (nátěr) uzavíracího chodníku na ploše cca 3000x3000 mm vč. výměny čisticí zóny
- B09.** Výměna přístupového chodníku na ploše cca 3000x3000 mm vč. výměny čisticí zóny
- B10.** Zřízení stříšek u vstupu do objektu – kovový řím + bezpečnostní sklo (viz. detail)

C. STAVEBNÍ ÚPRAVY A ZATEPLENÍ STŘECHY A STŘEŠNÍCH NASTAVB

- C01.** Přikrovení původní skadby střešního pláště a přetvoření kotveních bodů asfaltovým pásem
- C02.** Zřízení nového střešního pláště z tepelně izolovaného dřevotřískového panelu N.I.P.:
- desky EPS 100 S tloušťky 2x120 mm kotvené tepelně
 - podkladní samolepicí asfaltový pás, krycí modifikovaný asfaltový pás notovaný na podklad
- C03.** Zřízení nového izolčního souvrství na ploše střechy nad strojovnou výtlahů:
- desky EPS 100 S tloušťky 120 mm kotvené lepením
 - podkladní samolepicí asfaltový pás, krycí modifikovaný asfaltový pás notovaný na podklad
- C04.** Přesprávnění, nověnění a oplechování atiky u obvodu objektu:
- 4x tošna 160x60 mm, spádový křím, dřevotřísková deska 450x18 mm
 - pojistná izolace – 2x samolepicí asfaltový pás
 - oplechování lakovaný pozinkovaný plech, krycí asfaltový pás (podrobněji viz detail)
- C05.** Přesprávnění, nověnění a oplechování atiky u obvodu objektu:
- 2x tošna 160x60 mm, spádový křím, dřevotřísková deska 400x18 mm
 - pojistná izolace – 2x samolepicí asfaltový pás
 - oplechování – lakovaný pozinkovaný plech, krycí asfaltový pás (podrobněji viz detail)
- C06.** Úprava ventiláčnické kaskády VZT:
- demontáž klempířských částí VZT a ventilátorů
 - nověnění kaskád o cca 240 mm (4x tošna 160/60 mm u šachty, desky EPS 100S 120 + 100 mm + dřevotřísková deska tl. 18 mm pod ventilátorem)
 - úprava vnitřní části, izolace bočních stěn kaskády – desky EPS 100 S 100 mm, osazení napojovacími úhelníky z pozinkovaného plechu, podkladní samolepicí asfaltový pás, krycí modifikovaný asfaltový pás vč. zesílení v rozích a koutech
 - repase nátěr a zpětná montáž klempířských prvků VZT a ventilátorů, výměna ventiláčnické hlavice kondenzace (viz detail) vč. hskla a dešťových svodů na strojovných výtlahů, úprava a výměna podokapových žabotů
- C07.** Výměna podokapových žabotů vč. hskla a dešťových svodů na strojovných výtlahů, úprava a výměna dešťových výustí vč. vyčištění dešťových svodů od 1.P.P. do dnové střechy
- C08.** Výměna dešťových výustí vč. vyčištění dešťových svodů od 1.P.P. do dnové střechy
- C09.** Demontáž, reparační, prodloužení kotveních prvků a zpětná montáž
- popis viz. technická zpráva
- C10.** Úprava orlíšního stožáru:
- popis viz. technická zpráva

POZNAMKA

Úpravy jsou uvedeny pouze na některých charakteristických prvcích objektu, jejich provedení projekt předpokládá na všech obdobných prvcích objektu.


- Plochy s úpravou ETICS Mineral vyznačeny tečkovaně, plochy s úpravou ETICS XPS jsou vyznačeny šrafováním
 - Oprava homospodu na fasádách a na střeše bude provedena výměnou potkrovných prvků se zachováním vedení potkrovních trasů a doplněním dvou svodů. Odstup vedení od zateplovacího systému na fasádě minimálně 100 mm
 - Na fasádách budou zachovány ventilční průduchy, původní mřížky budou demontovány, otvory vyvískovány a opatřeny novými mřížkami
 - Před provedením zateplovacího obkladu bude povrch původních betonových konstrukcí omýt tlakovou vodou a v místech poškozených tryskán píselem. Dle budou poškozená místa sanována a reparační díle pokynů uvedených v technické zprávě. Rozsah sanace zpravení dodavatel s projektem po profilaci pláště
 - Zajištění tepelné izolčního systému bude provedeno v úrovni cca 200 mm pod upraveným terénním formou zateplení na lat (v místě zpeněžených ploch u štiťu domu bude zateplení zajištěno 50 mm nad UT pomocí solové lišty, v místě vystupujícího zdivku nebo přístavby bude zateplení zajištěno 20 mm nad vodorovnou konstrukcí pomocí sokové lišty).
 - Romy objektu budou zesíleny plošovým výztužným profilem s integrovanou síťovinou
 - Po obvodu oken a dveří budou osazeny rosnové a přípojovací profily dle požadavků příslušného PRO.
- Ve výkresové dokumentaci je zateplovací systém kreslen pouze schématicky, jednotlivé úpravy jsou označeny odkazy, systém ETICS musí být proveden dle technologií dle příslušného systému.**
- Umístění jednotlivých zateplovacích systémů ETICS je patrné z výkresů D1.1.07 a D1.1.08. (pohledy)**

Tento výkres je důležitým majetkem firmy a nesmí být bez našeho vědomí rozmnožován nebo předložen třetí osobě.

SIPRON PLUS spol. s r.o.

KOLÁŘOVA 130, 460 06 LIBEREC

Vypracoval: Ing. Ivan Kalinůnzer, CSc.

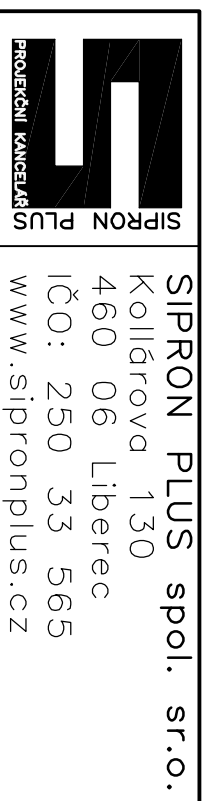

SIPRON PLUS spol. s r.o.
Kolářova 130
460 06 Liberec
IČO: 250 33 565
www.sipronplus.cz

SBD TŘEBÍČ
Nerudova 1190/3, Třebíč

KRAJ: Vysočina
OCEL: Projekt
VYPRACOVAL: Ing. Ivan Kalinůnzer, CSc.
PROJEKTOVAL: Ing. Ivan Kalinůnzer, CSc.
NAZEV AKCE: REGENERACE OBJEKTU UBYTOVNÝ UJ.
REVOLUČNÍ č.p. 960, TŘEBÍČ–BOROVINA

ŘEZ OBJEKTEM
STAVAJÍCÍ STAV A STAVEBNÍ ÚPRAVY
MÍSTO STAVBY: Ing. Ivan Kalinůnzer, CSc.
DATUM: 01/2020
MĚŘÍTKO: M1:100
ČÍSLO VÝKRESU: D1.1.06.

