


PŮDORYS TYPICKÉHO PODLAŽÍ
– STÁVAJÍCÍ STAV

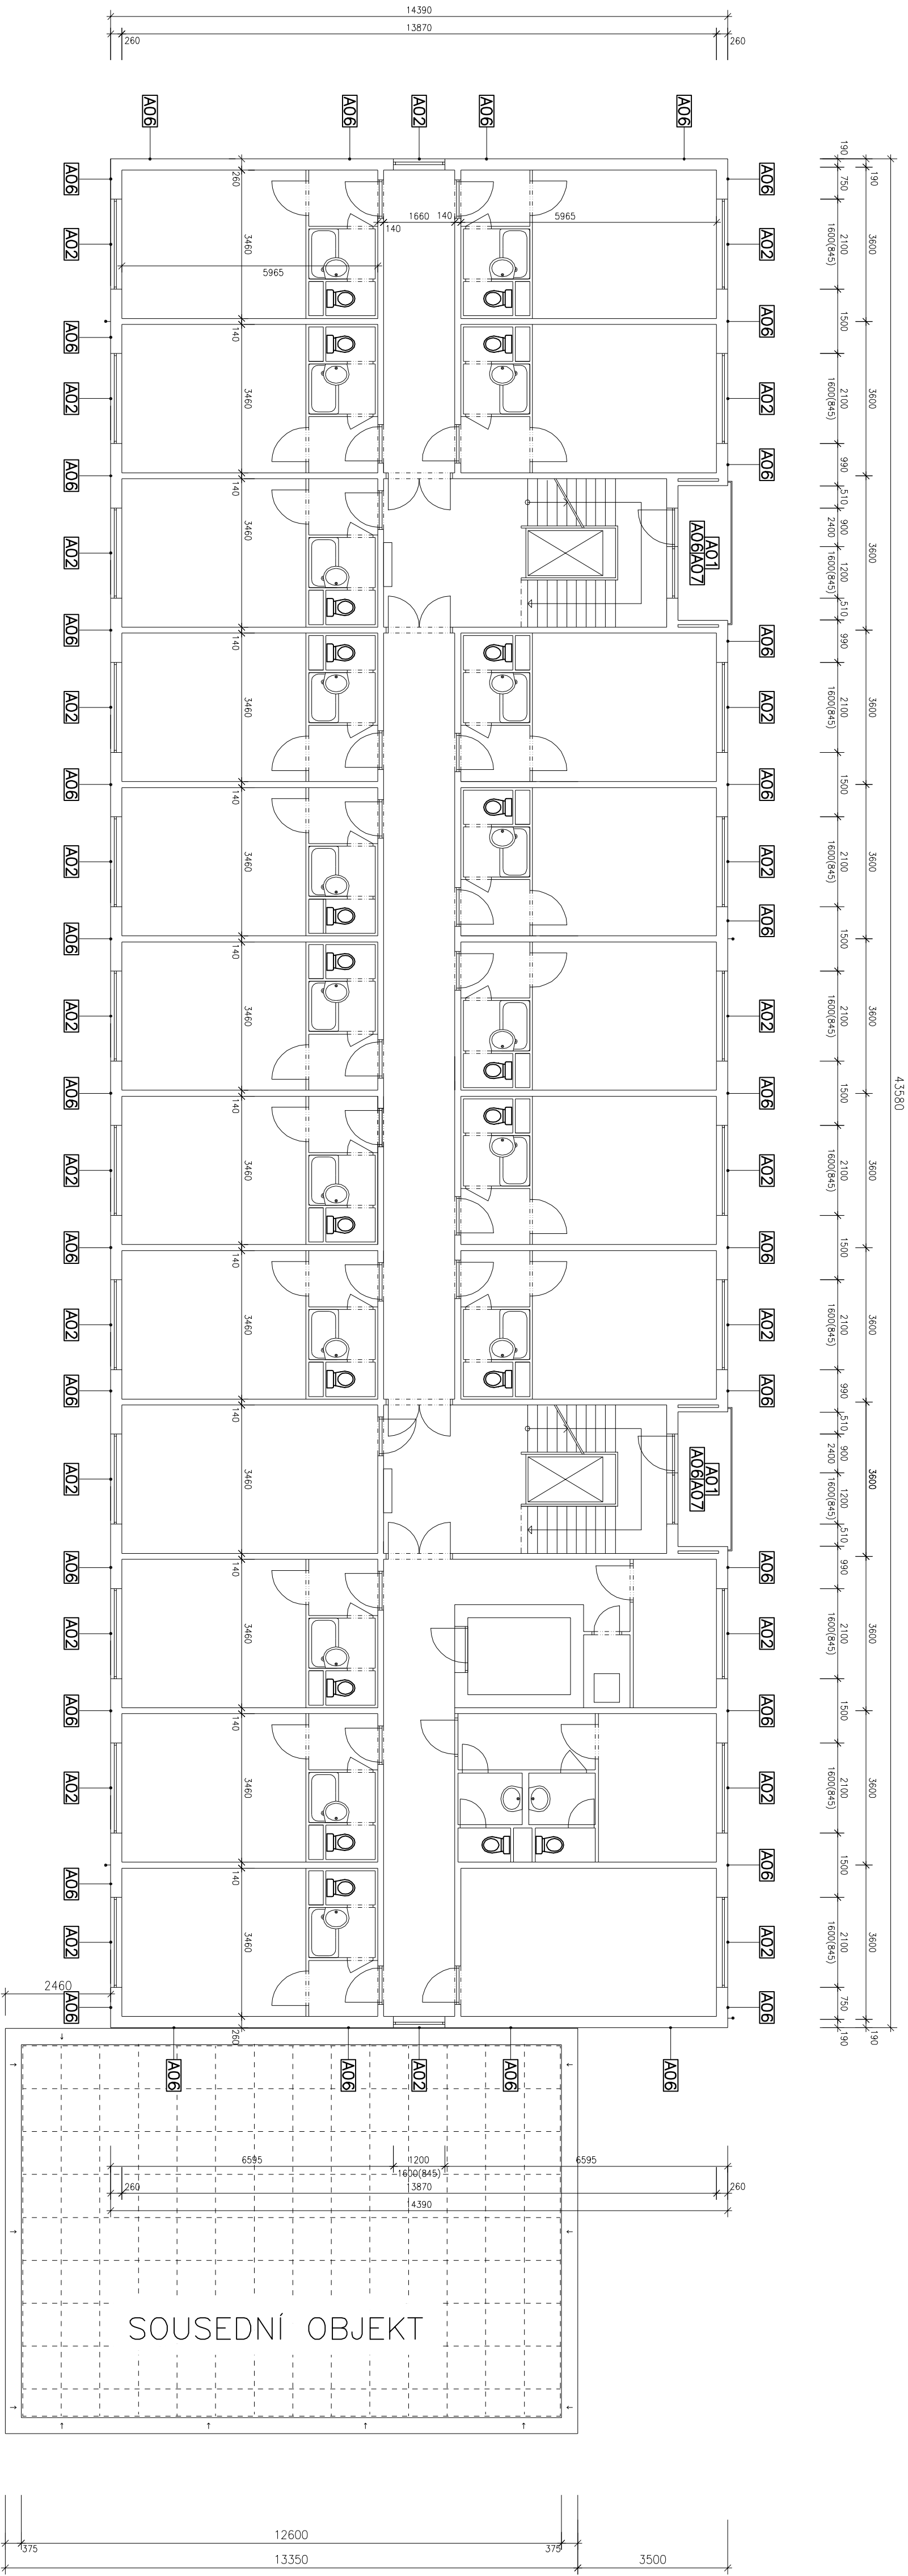

LEGENDA

STÁVAJÍCÍ STAV

A. BOURACÍ A SANAČNÍ PRÁCE


NOVÝ STAV – STAVEBNÍ ÚPRAVY

B. ZATEPLENÍ OBVODOVÉHO PLÁŠTĚ A NAVAZUJÍCÍ STAVEBNÍ ÚPRAVY


C. STAVEBNÍ ÚPRAVY A ZATEPLENÍ STŘECHY A STŘEŠNÍCH NÁSTAVEB


- [illegible]


POZNÁMKA

Úpravy jsou uvedeny pouze na některých charakteristických prvích objektu, jejich provedení projekt předpokládá na všech obdobných prvcích objektu.



Umístění jednotlivých zateplovacích systémů ETICS je patrné z výkresů D1.1.07 a D1.1.08. (Pohledy)

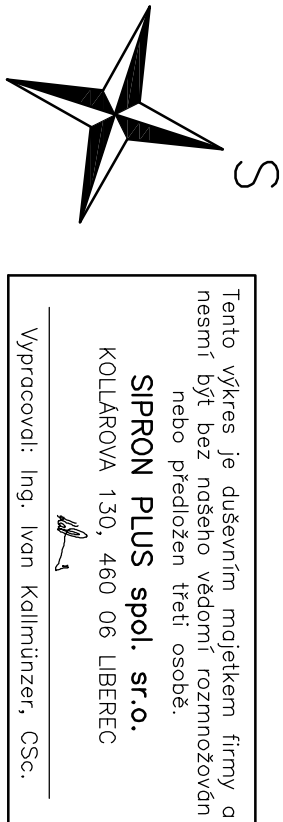

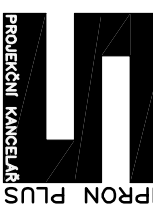
 SBD TŘEBÍČ s.r.o.	SIPRON PLUS spol. s r. o. Kolářova 130 460 06 Liberec IČO: 250 33 565 www.sipronplus.cz
	INVESTOR: Nerudova 1190/3, Třebíč
KRAJ: Vysočina	PROJEKT Ing. Ivan Kalimůžner, CSc. Ing. Ivan Kalimůžner, CSc.
OBJEKT: VÝSTAVIŠTĚ	NAZEV AKCE: REGENERAČNÍ OBJEKTU UBYTOVANY UJ. REVOLUČNÍ č.p. 960, TŘEBÍČ-BOROVINA
PŮDORYS TYPOKÉHO PODLAŽÍ STÁVAJÍCÍ STAV A STAVEBNÍ ÚPRAVY	ČÍSLO VÝKRESU: M1-100
DATAUM: 01/2020	MÍSTO STAVBY: Třebíč
Datum: 01/2020	Ing. Ivan Kalimůžner, CSc.
D1.1.04.	

PŮDORYS STŘEŠNÍ KONSTRUKCE

– STÁVAJÍCÍ STAV

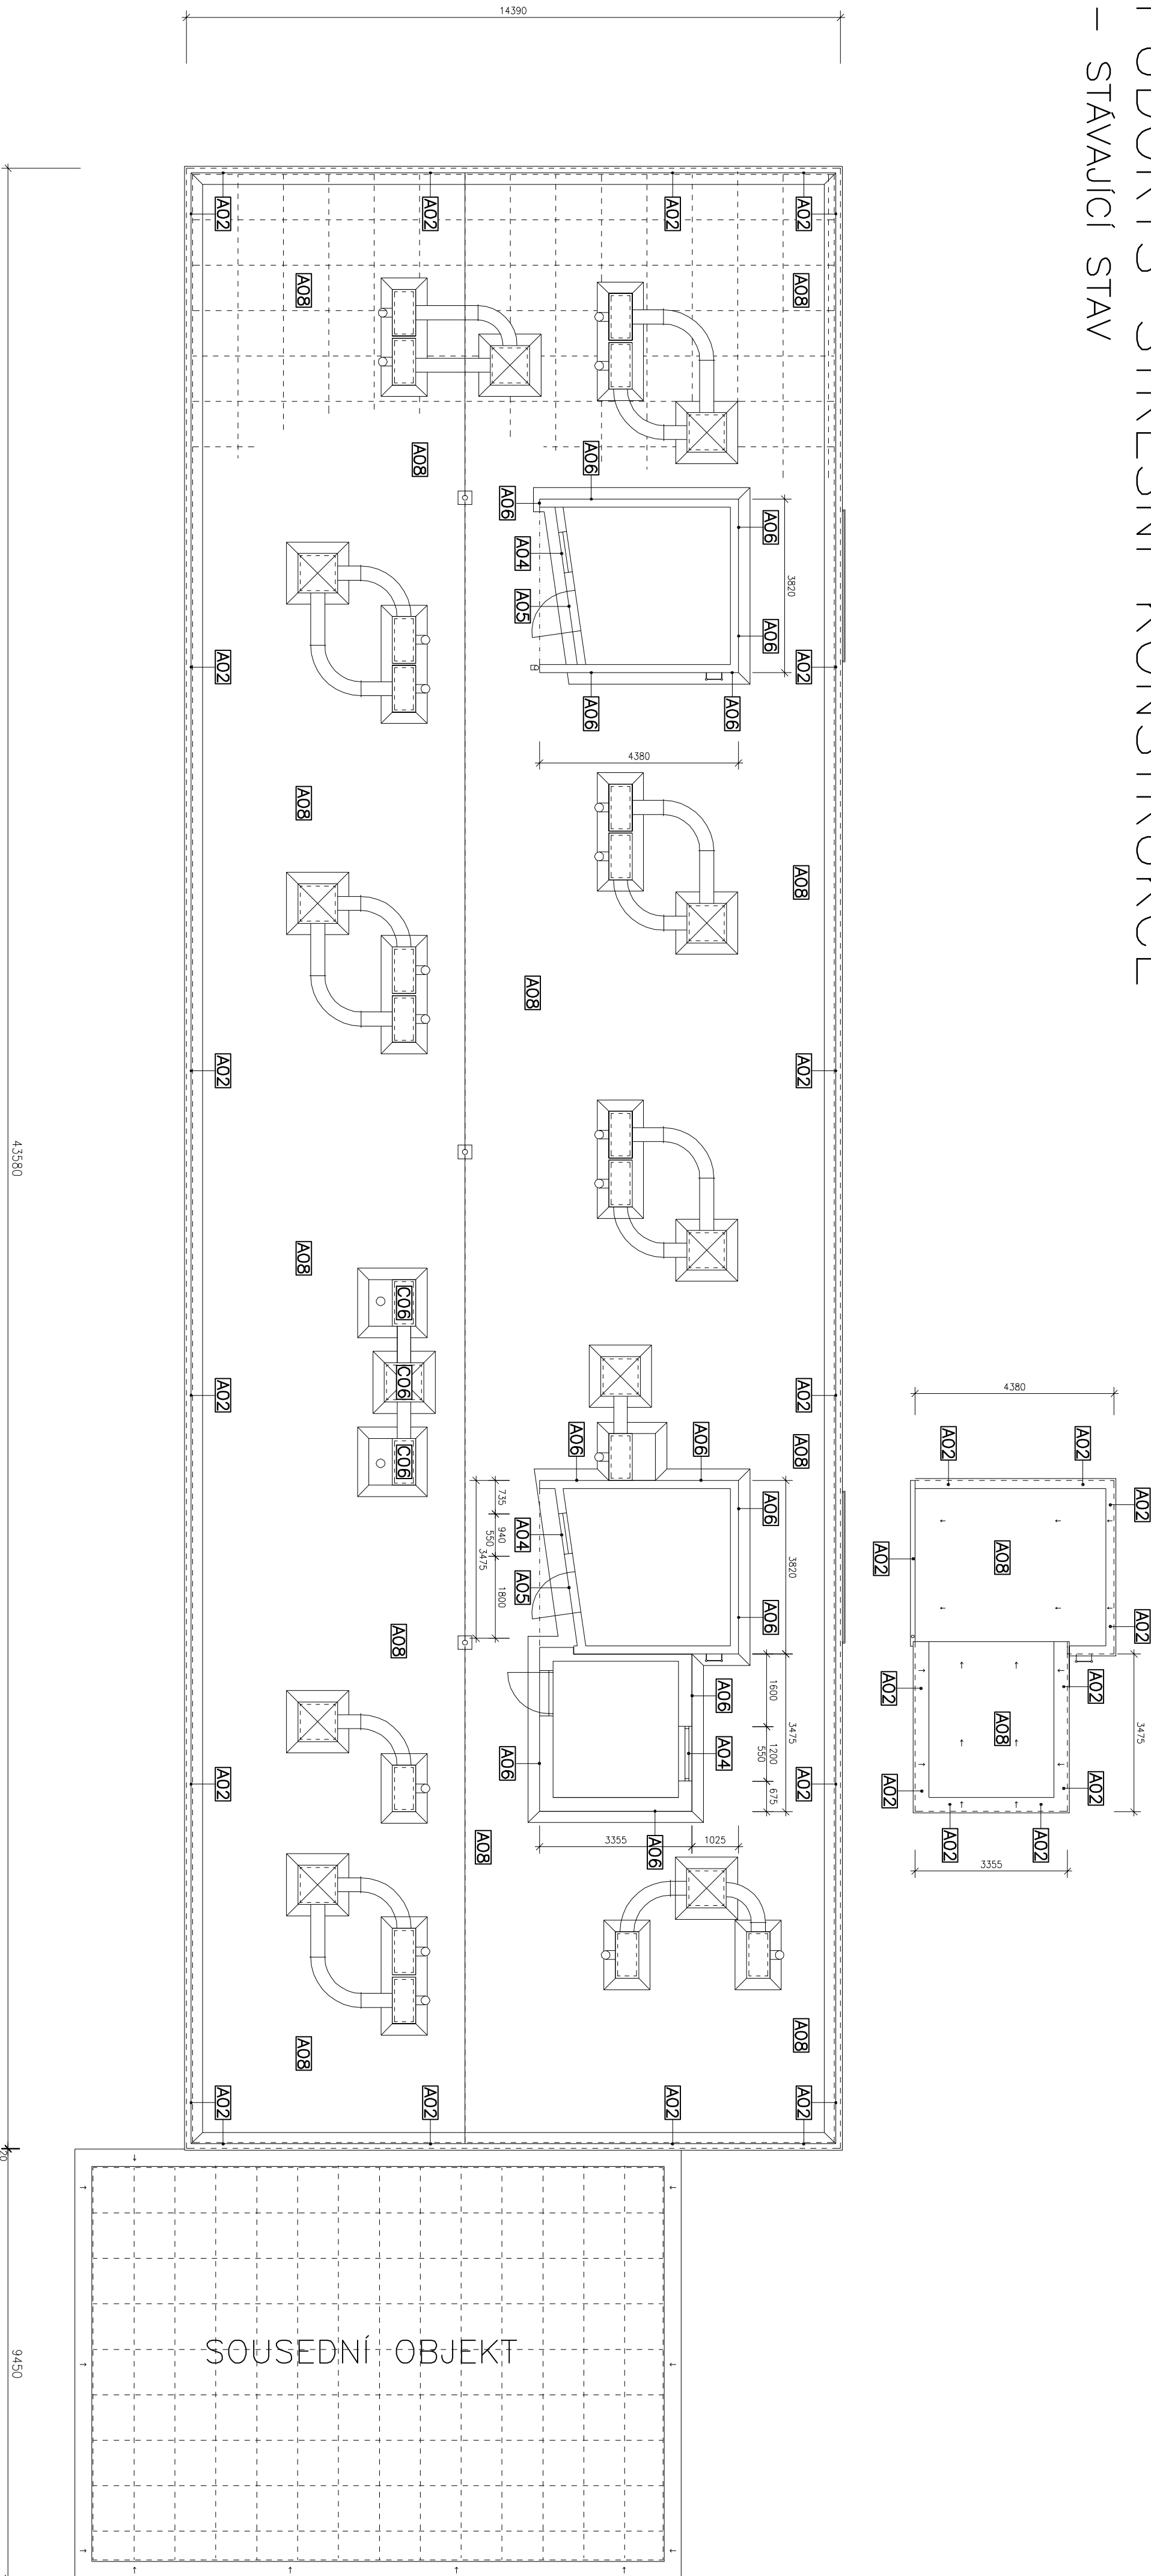

– STAVEBNÍ ÚPRAVY

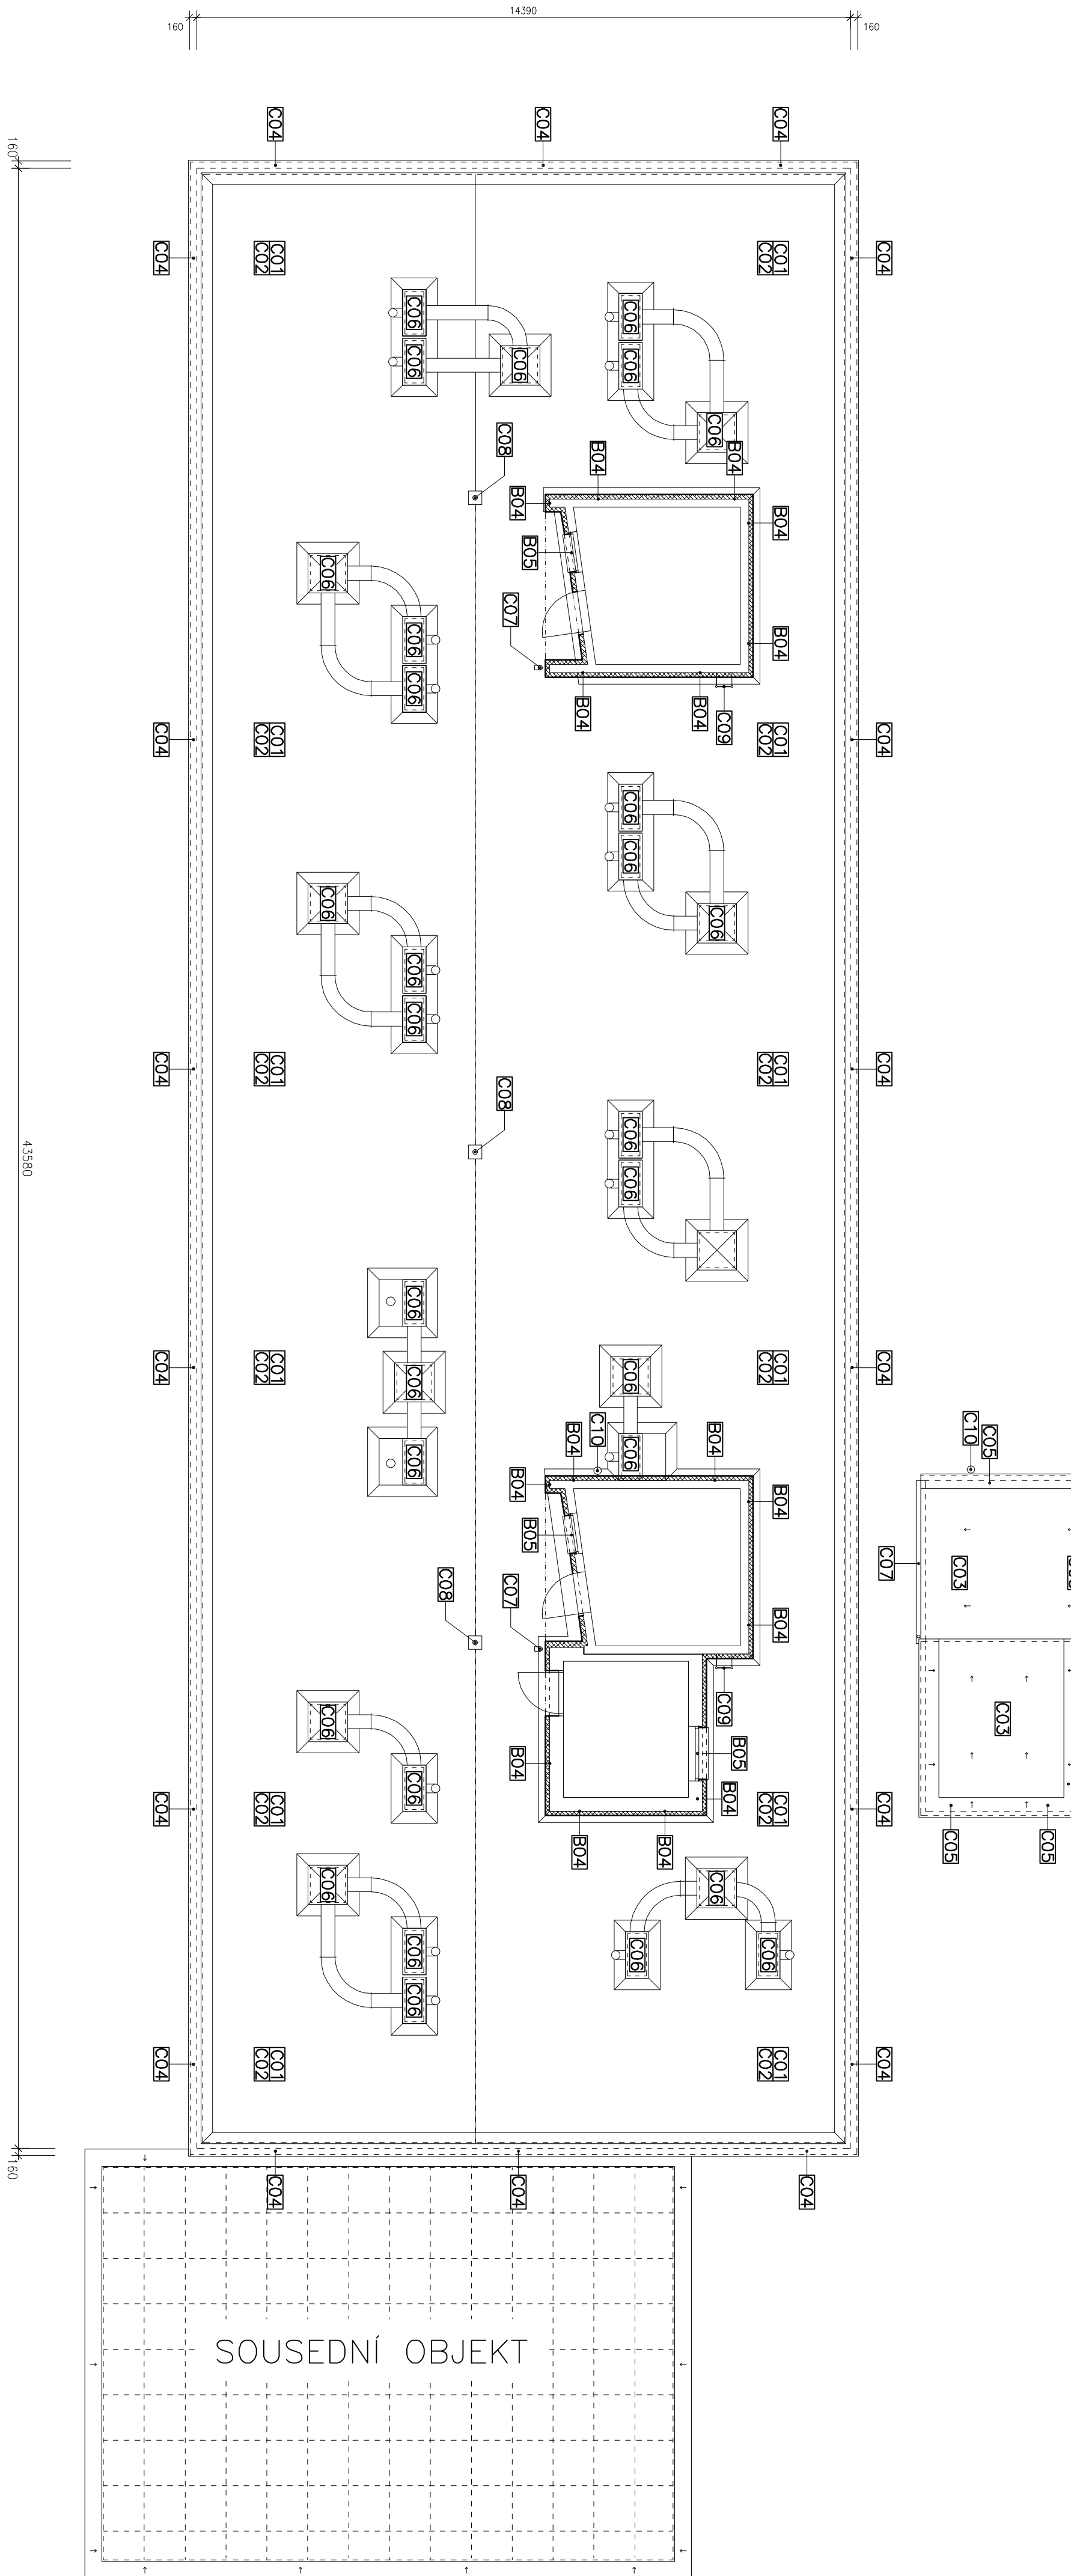

LEGENDA

STÁVAJÍCÍ STAV

A. BOURACÍ A SANAČNÍ PRÁCE

A09 Vybouření dopravního chodníku kolem objektu

NOVÝ STAV – STAVEBNÍ ÚPRAVY

B. ZATEPLENÍ OBVODOVÉHO PLÁŠTĚ A NAVAZUJÍCÍ STAVEBNÍ ÚPRAVY

- [illegible]

C. STAVEBNÍ ÚPRAVY A ZATEPLENÍ STŘECHY A STŘEŠNÍCH NÁSTAVEK


- [illegible]

POZNÁMKA

Úpravy jsou uvedeny pouze na některých charakteristických prvcích objektu, jejich provedení projekt předpokládá na všech obdobných prvcích objektu.


Umístění jednotlivých zateplovacích systémů ETICS je patrné z výkresů D1.1.07 a D1.1.08. (Pohledy)

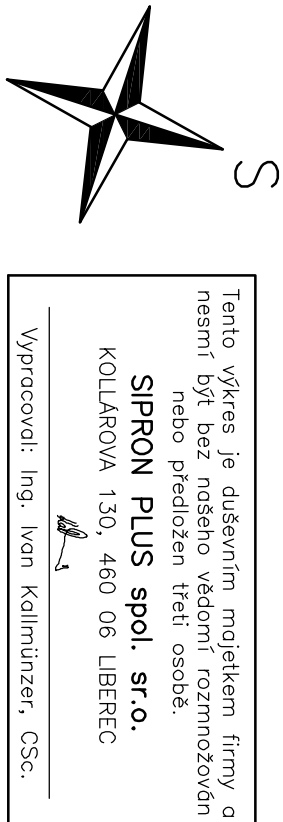

 SIPRON PLUS spol. s r. o. Kollárova 130 460 06 Liberec IČO: 250 33 565 www.sipronplus.cz	INVESTOR:	SBD TŘEBÍČ Nerudova 1190/3, Třebíč	Ing. Ivan Kallimünzer, CSc.
KRAJ:	Výsostina	Projekt	Ing. Ivan Kallimünzer, CSc.
